




Įvairovė ir
kokybė!


VENTILIUOJAMI FASADAI

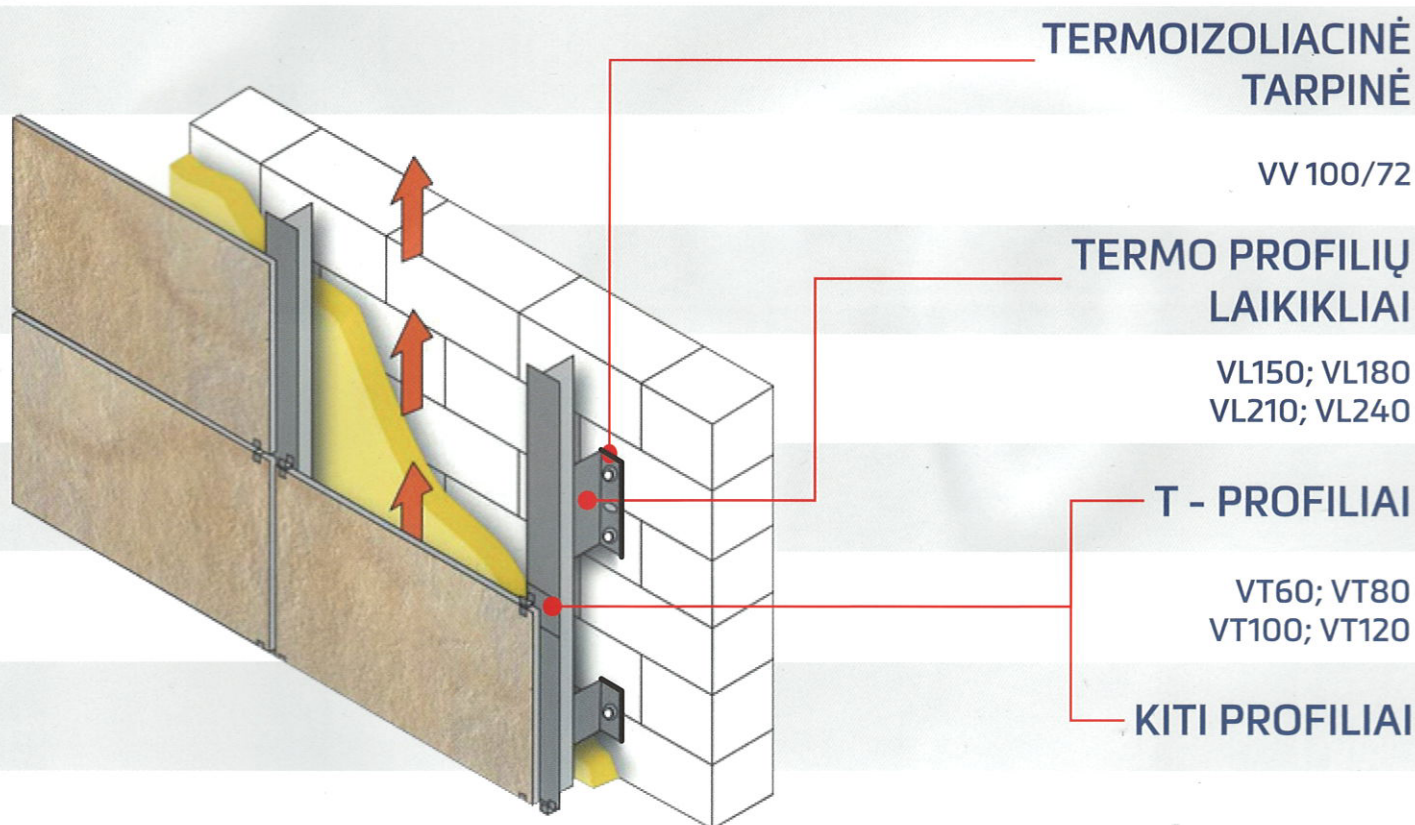

PAPILDOMOS PARINKTYS

TERMO PROFILIAI

Z; C; U profiliai:
 $h \geq 100 \text{ mm}$; $t \leq 2 \text{ mm}$

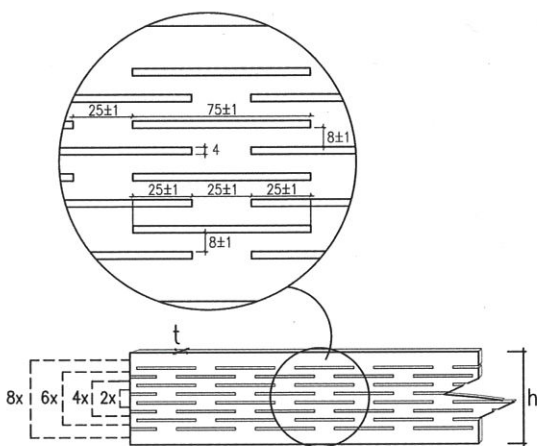


MEDŽIAGA: S350GD+Zn275
 GAMYBOS PROCESO KONTROLĖ
 SERTIFIKATAS NR. 2518-CPR-1090-1.00004.SC.2014.001

VENTILIUOJAMO FASADO PROFILIAI

Ω (vent.)

Storis: $t \leq 1.5 \text{ mm}$

Matmenys: $a=52 \text{ mm}$; $h=32 \text{ mm}$; $b \sim 22 \text{ mm}$

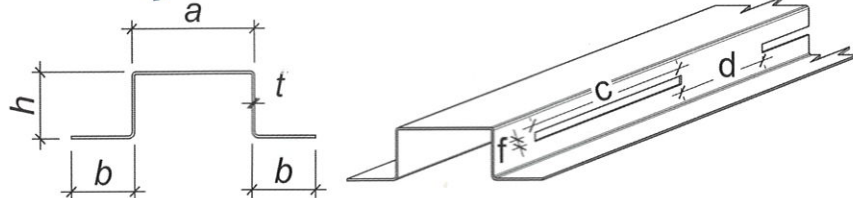

Maksimalus termo linijų skaičius – 8
 Konstrukcinių profilių montavimo skylės:

D8 X 2

D10 X 2

D14 X 4


D16 X 4

D18 X 4

D14 X 20 X 2

D19 X 25 X 2] (horizontalus arba vertikalus)

Skylių skaičius eilėje yra neribotas

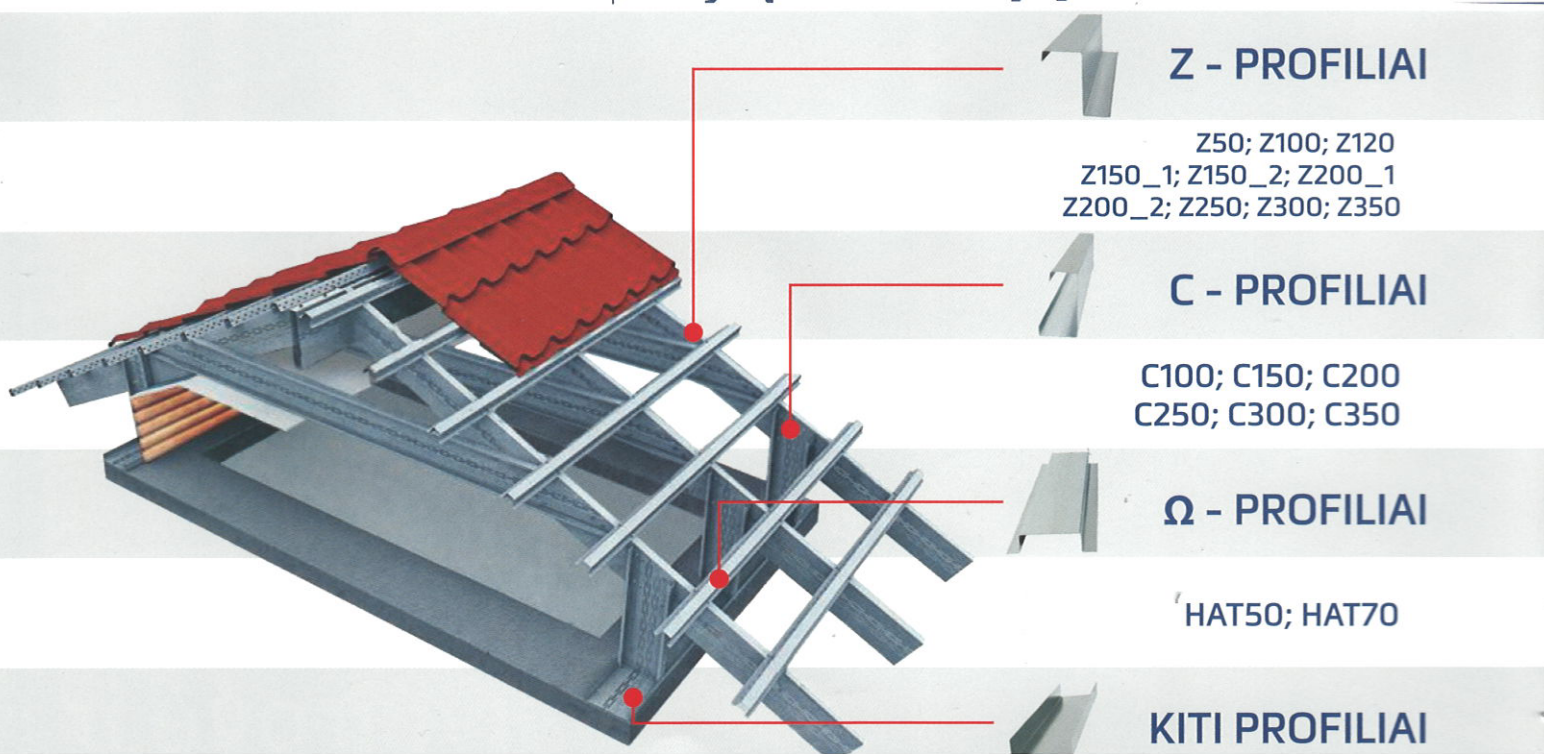

Z - PROFILIAI

Z50; Z100; Z120
 Z150_1; Z150_2; Z200_1
 Z200_2; Z250; Z300; Z350

C - PROFILIAI

C100; C150; C200
 C250; C300; C350

Ω - PROFILIAI

HAT50; HAT70

KITI PROFILIAI

STOGŲ IR SIENŲ DANGOS



VENEZIA

VNZ

Naudingas plotis 1120 mm

Bendras plotis 1188 mm

Lakšto maksimalus ilgis 9,5 m

Medžiaga: PE; PUR; MPE



VILO

VIL

Naudingas plotis 1100 mm

Bendras plotis 1180 mm

Lakšto maksimalus ilgis 9,5 m

Medžiaga: PE; PUR; MPE



LUXOR


LUX

Naudingas plotis 1100 mm

Bendras plotis 1180 mm

Lakšto maksimalus ilgis 9,5 m

Medžiaga: PE; PUR; MPE

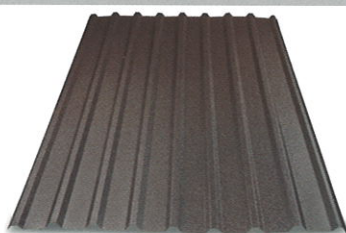

MMR20 MM20


MMR20 ir sienos MM20

Naudingas plotis 1100 mm

Bendras plotis 1160 mm

Lakšto maksimalus ilgis 10 m

Medžiaga: PE; PUR; MPE; MPUR; ZN

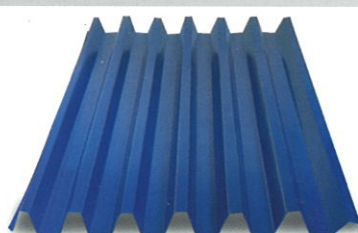

MMRN45/MMN45

MMR45 ir sienos MM45

Naudingas plotis 1020 mm

Bendras plotis 1040 mm

Lakšto maksimalus ilgis 9,5 m

Medžiaga: PE; PUR; MPE; MPUR; ZN



SOLO „click“ profilis

SOLO485/SOLO280

Naudingas plotis 485/280 mm

Lakšto maksimalus ilgis 10,2 m

Medžiaga: PE; PUR; MPE; MPUR; ZN



VALCPROFILIS

VALC

Naudingas plotis 545 mm

Lakšto maksimalus ilgis 9,5 m


Medžiaga: PE; PUR; MPE; MPUR; ZN

SPALVA



*Spalvos yra informacinio pobūdžio

LIETAUS NUVEDIMO SISTEMOS

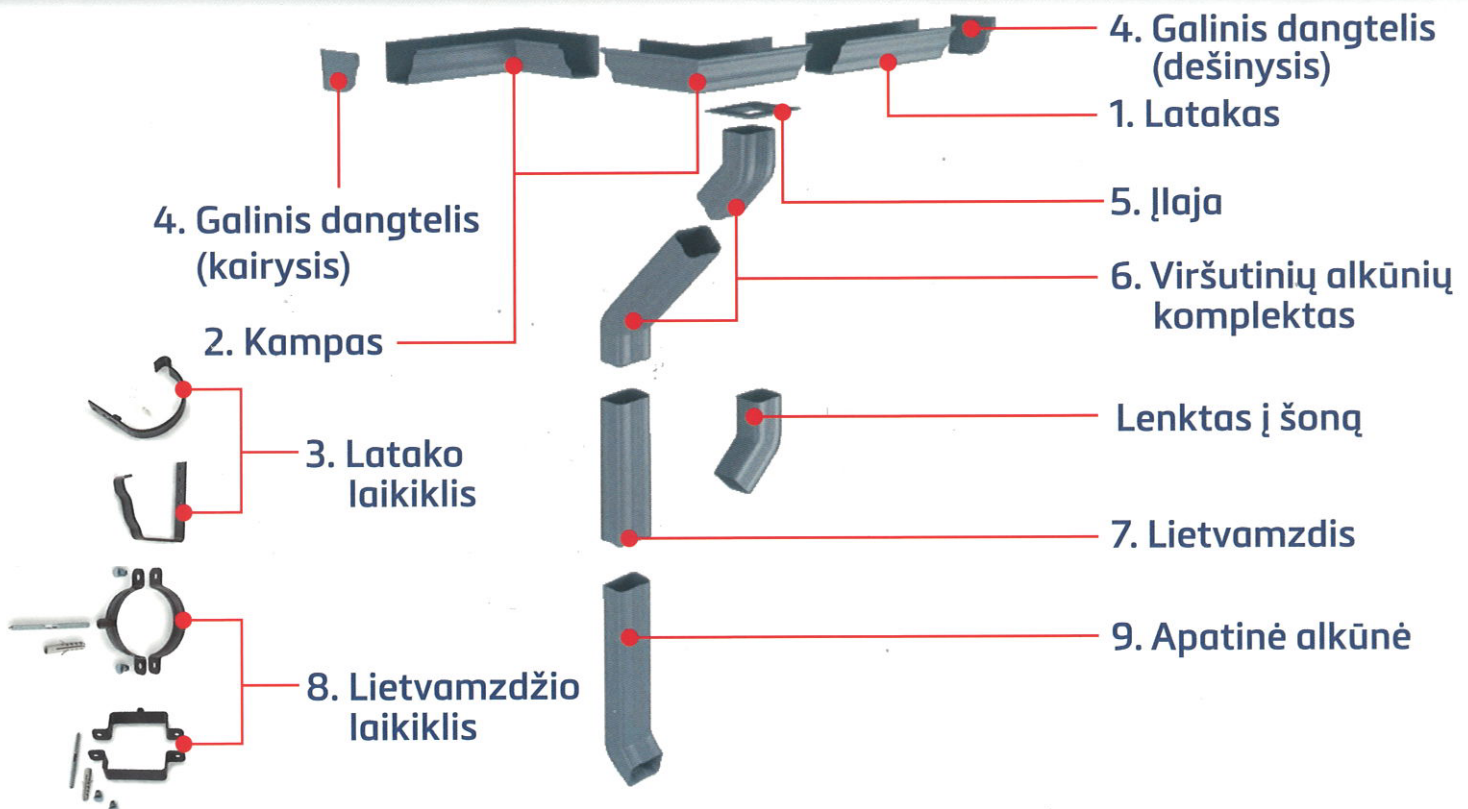

Apvali

Stačiakampė

1.Latakas

2.Kampas
(Išorinis/ Vidinis)

3.Latako laikiklis

4.Galinis dangtelis
(dešinysis/ kairysis)



5.Įlaja

6.Viršutinių alkūnių
komplektas

7.Lietvamzdis

8.Lietvamzdžio
laikiklis


9.Apatinė alkūnė

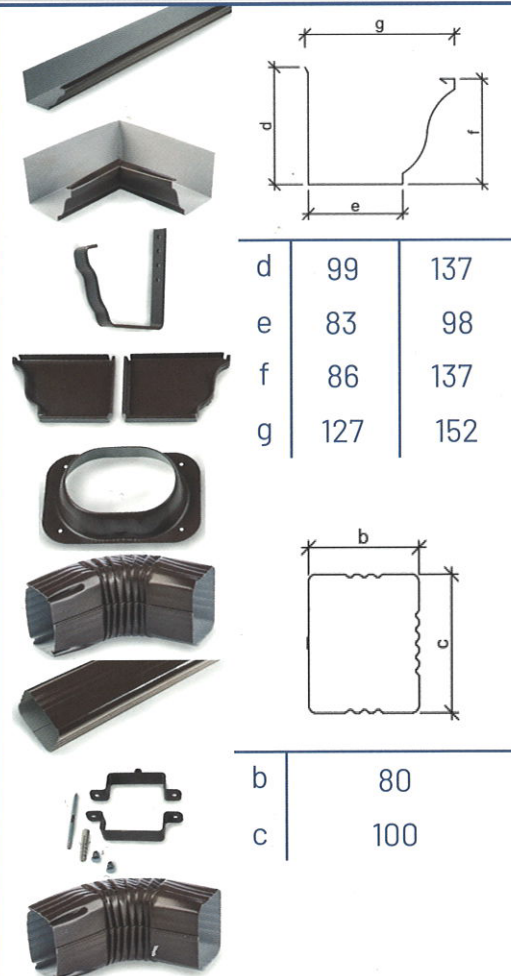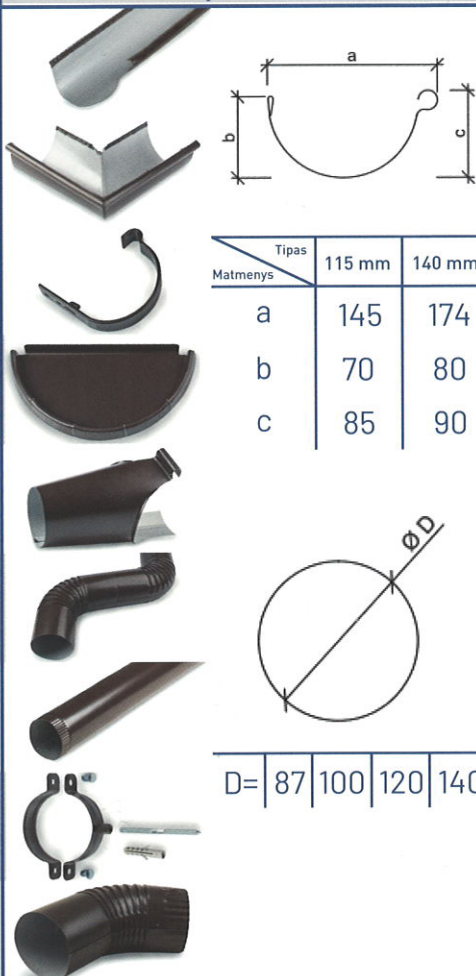


STOGO DETALĒS




1. Kraigas

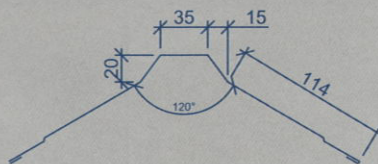


2. Sāļaja

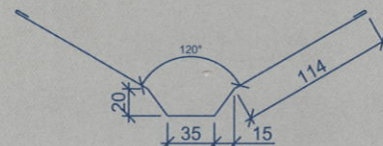


3. Vējālentē

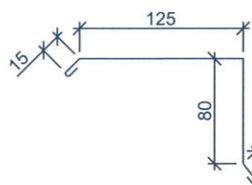


4. Karnīzas / Laštakis

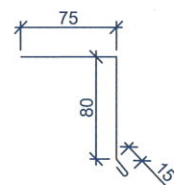

5. Šoninis jungimas prie sienos

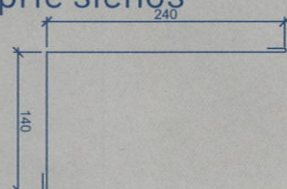

6. Apatinis figūrinis kraigas

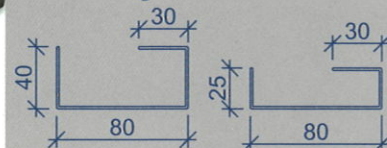

7. Sniego barjeras



8. Liukas

